



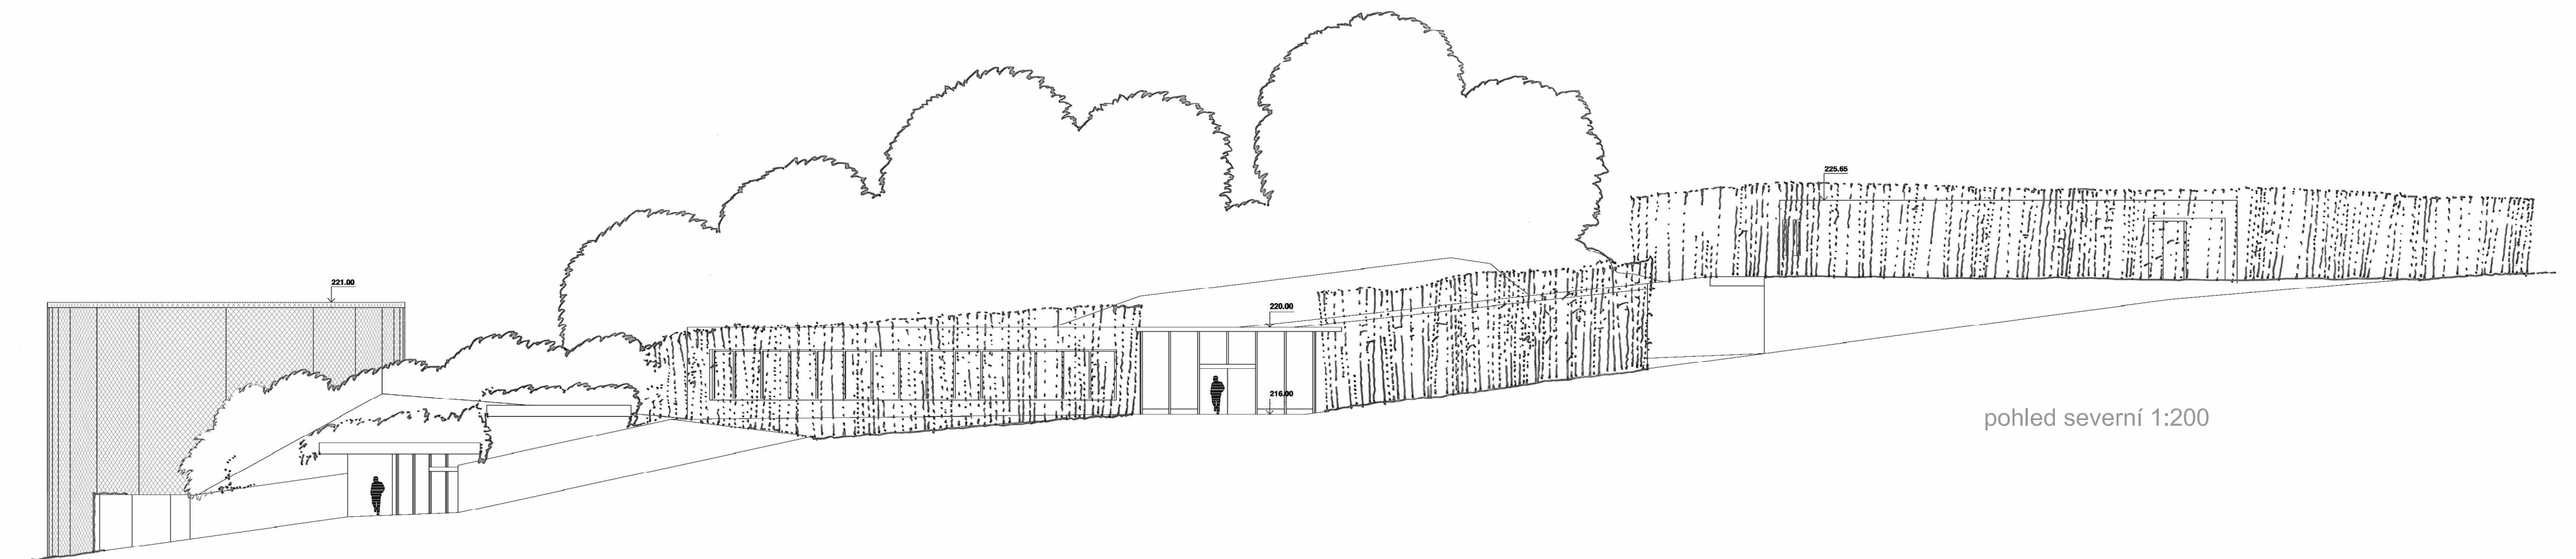

- ..... řešené území    kamenná dlažba    asfalt    imitace skály    vodní plocha    střešní světlík    zelená střecha    zeleň ve výběhu    ▲ vstup návštěvníků    ▲ vstup chovatelů a obsluhy    ↑ zásobování    > vyhlídka    o výsadba bambusů    ● strom / keř
- situace 1:500
- 1 výběh
  - 2 výběh
  - 3 voliéra
  - 4 střešní vyhlídka nad restaurací
  - 5 zásobovací dvůr
  - 6 náměstí se sochou pandy s mláďetem

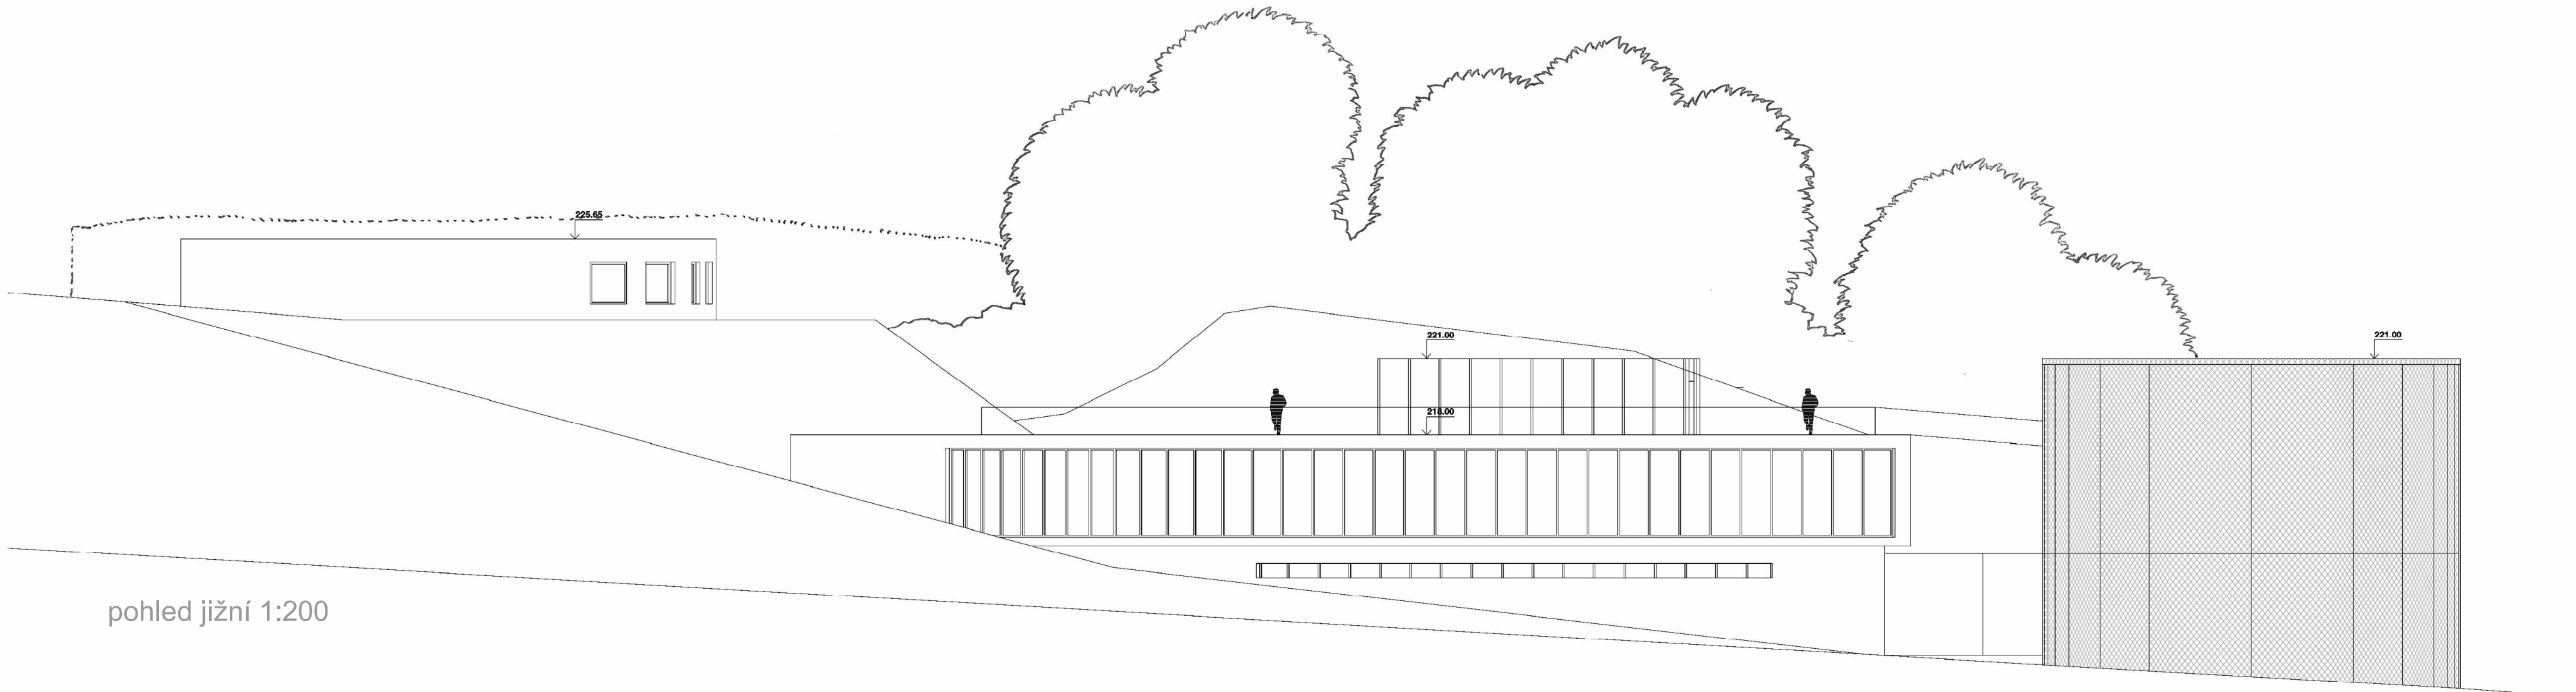

SITUACE 1:500  
POHLEDY 1:200

5

# Expozice pand velkých

