


pohled východní 1:200

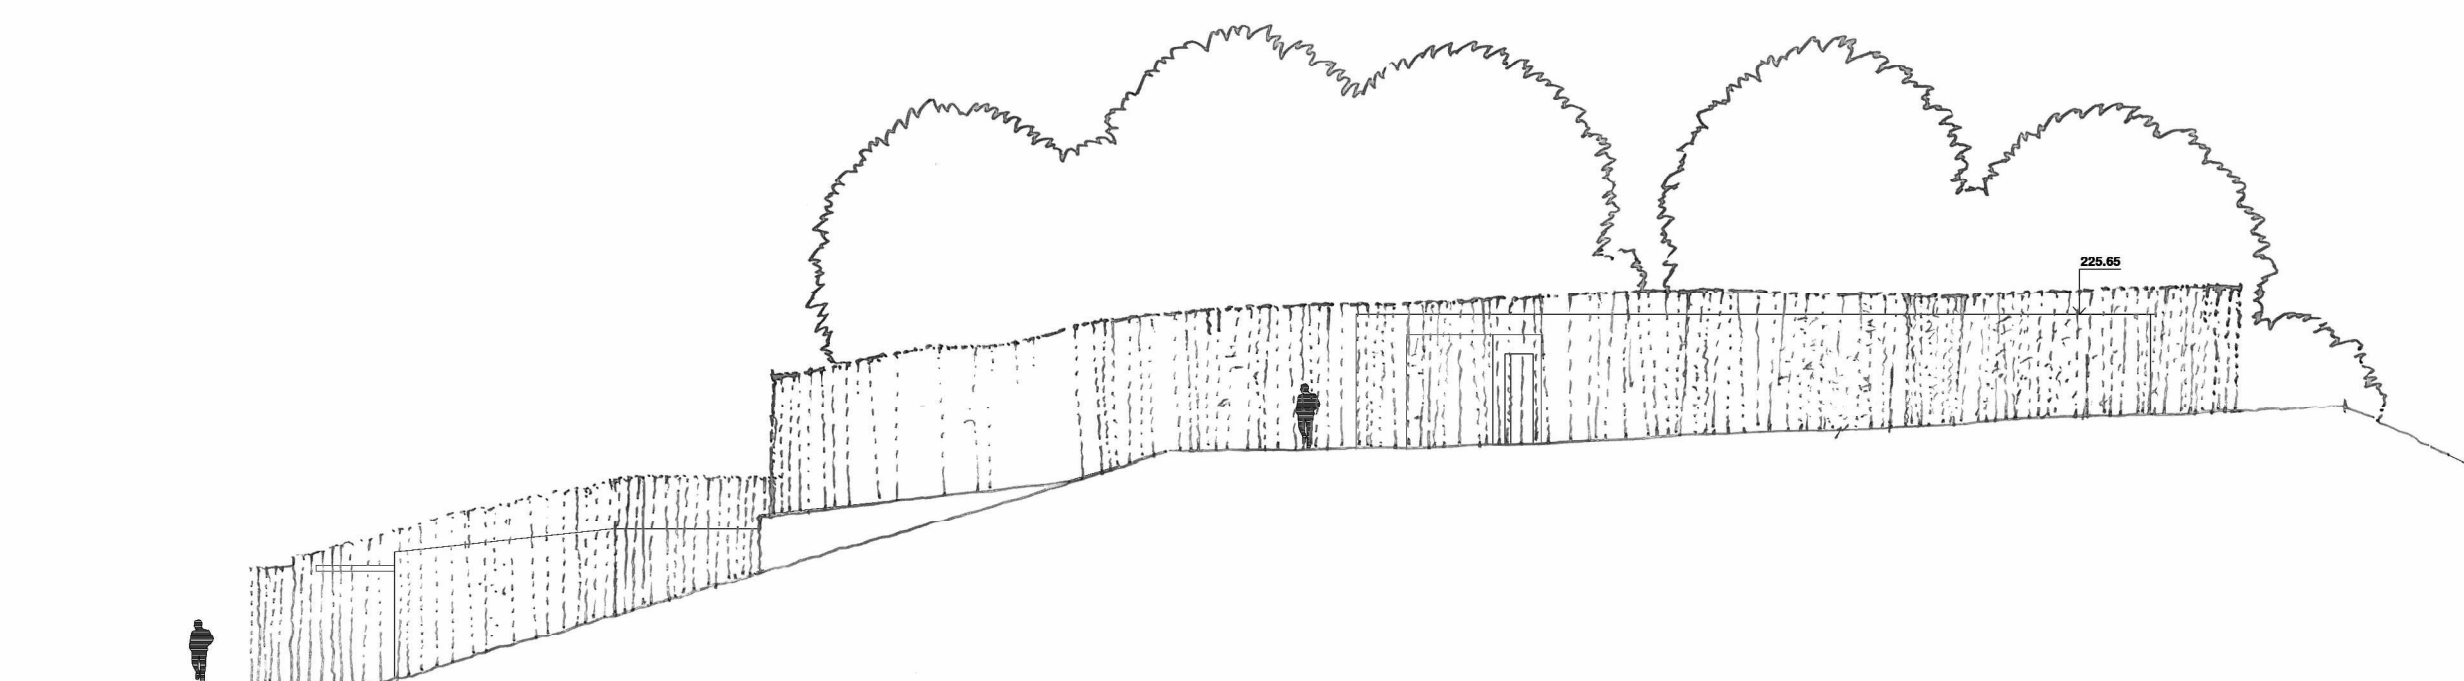

pohled západní 1:200



schéma návštěvnického provozu

## Dlouhá cesta za pandou

Hlavním motivem návrhu je cesta za jedním z nejvzácnějších zvířat naší planety. Je to cesta objevování a poznání, cesta vedoucí návštěvníka rozmanitou okouzlující krajinou - domovem pandy. Pavilon je časem stráveným s pandou.

Návrh zachovává maximum původního terénu se vzrostlými stromy v centru řešeného území a celou tuto plochu věnuje zvířatům. Původní terén je upraven tak, aby vznikly členité, pohledově atraktivní a chovatelsky kvalitní venkovní výběhy, které budou ústředním prostorem a téžiskem nového pavilonu.

Pavilon je navržen ve formě „cesty“ - subtilního prstence, tvořeného návštěvnickým prostorem, který venkovní výběhy obepíná, vymezuje a chrání. Návštěvnický prostor je zároveň barierou, která je otevřená, prosklená, prostupná pohledům návštěvníků, a přitom zcela bezpečně ohraničující výběhy jako definitivní zábrana. Tím se eliminují všechny rušivé prvky oplocení.

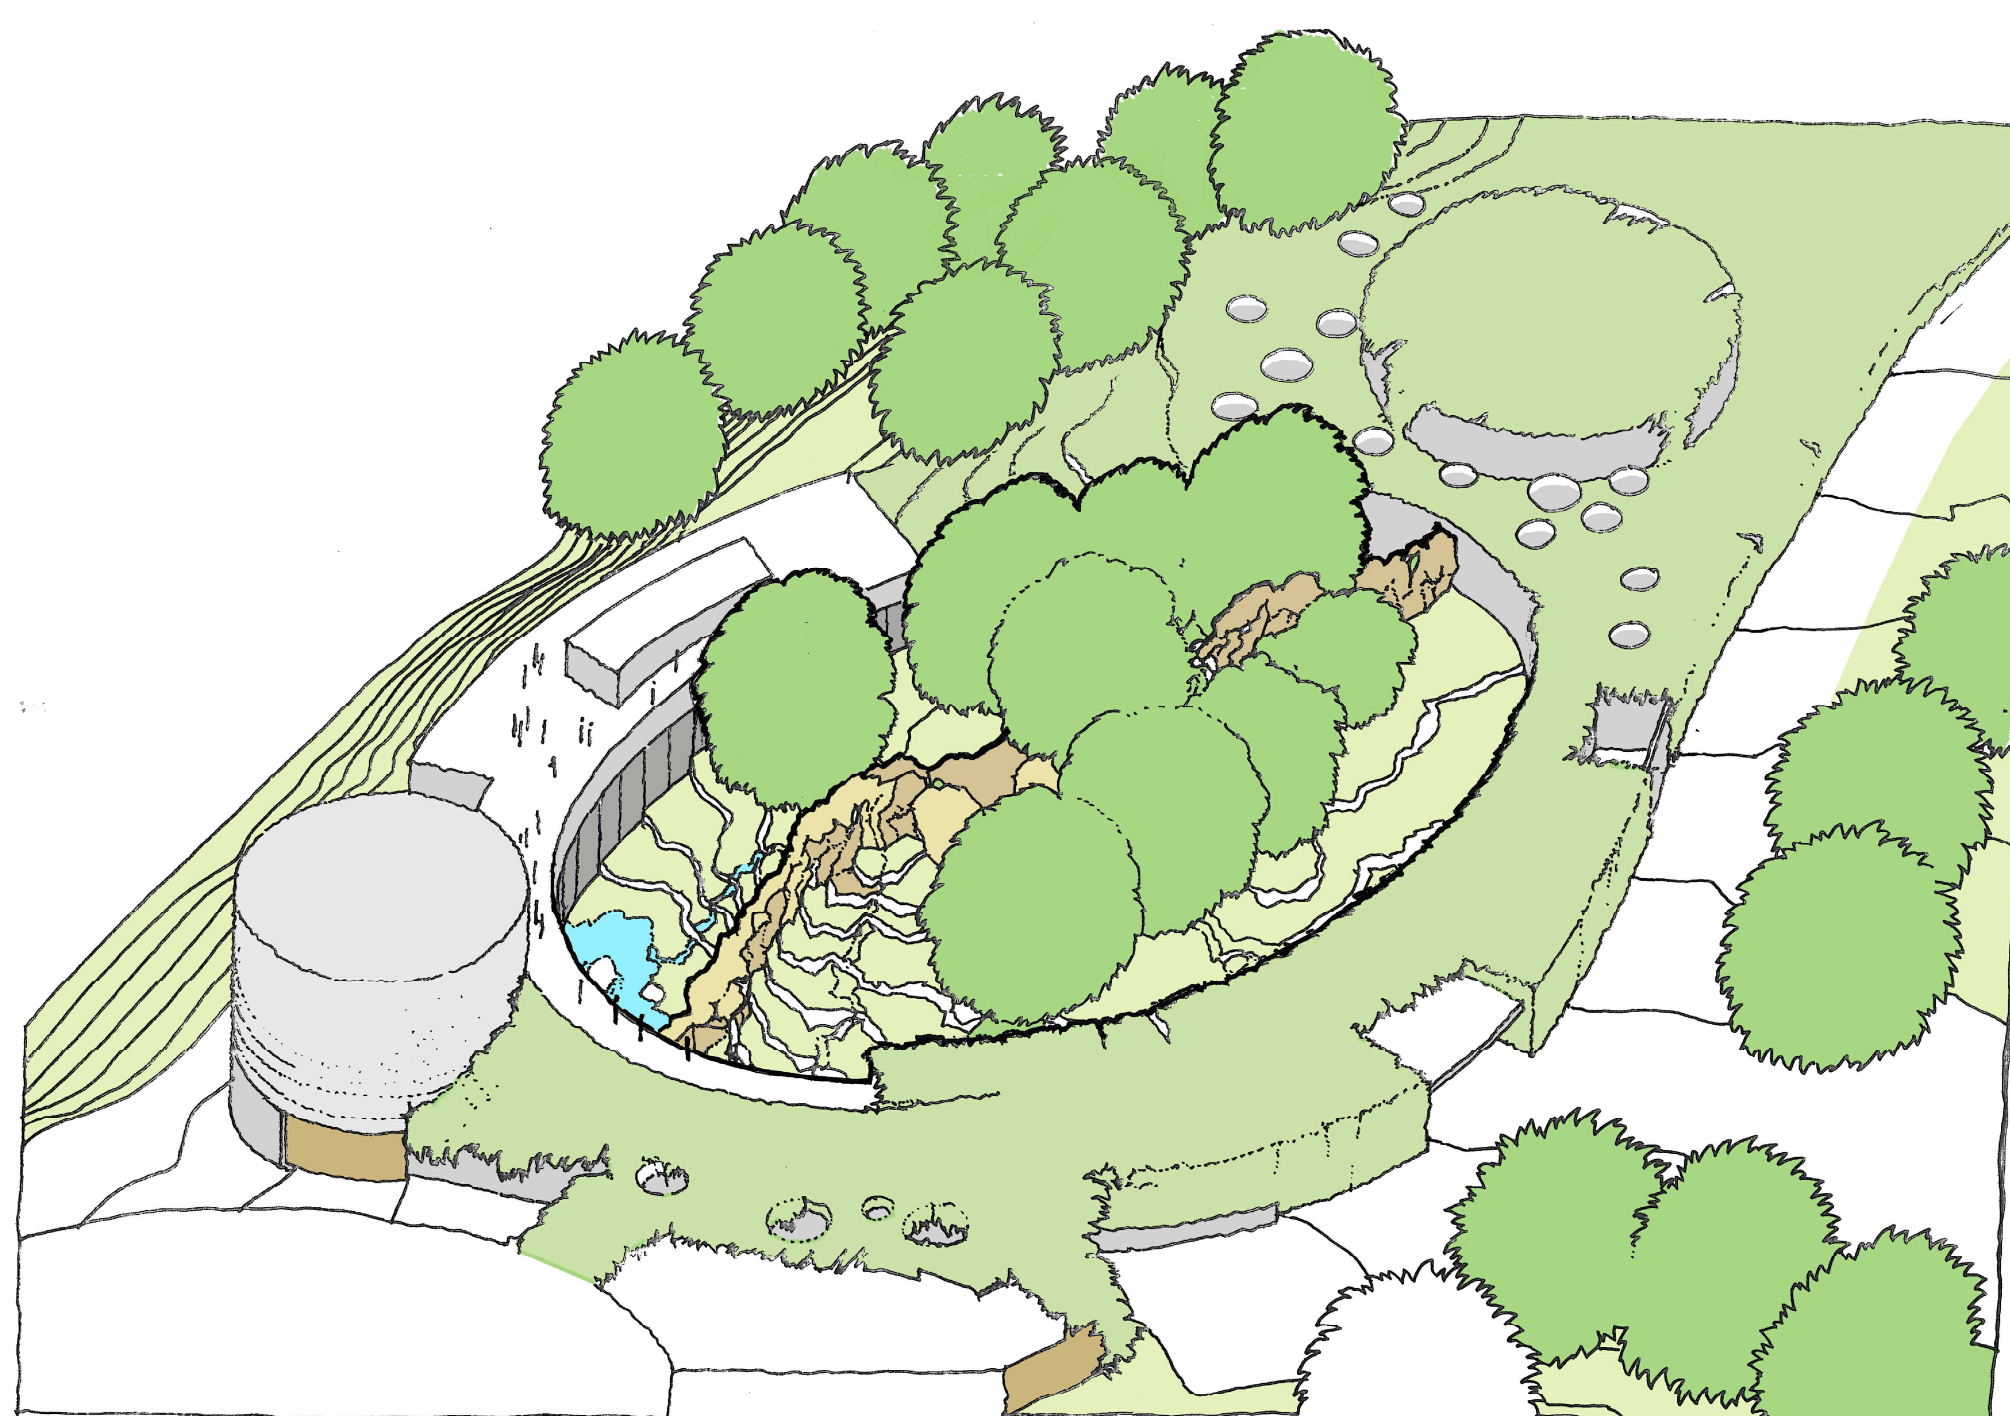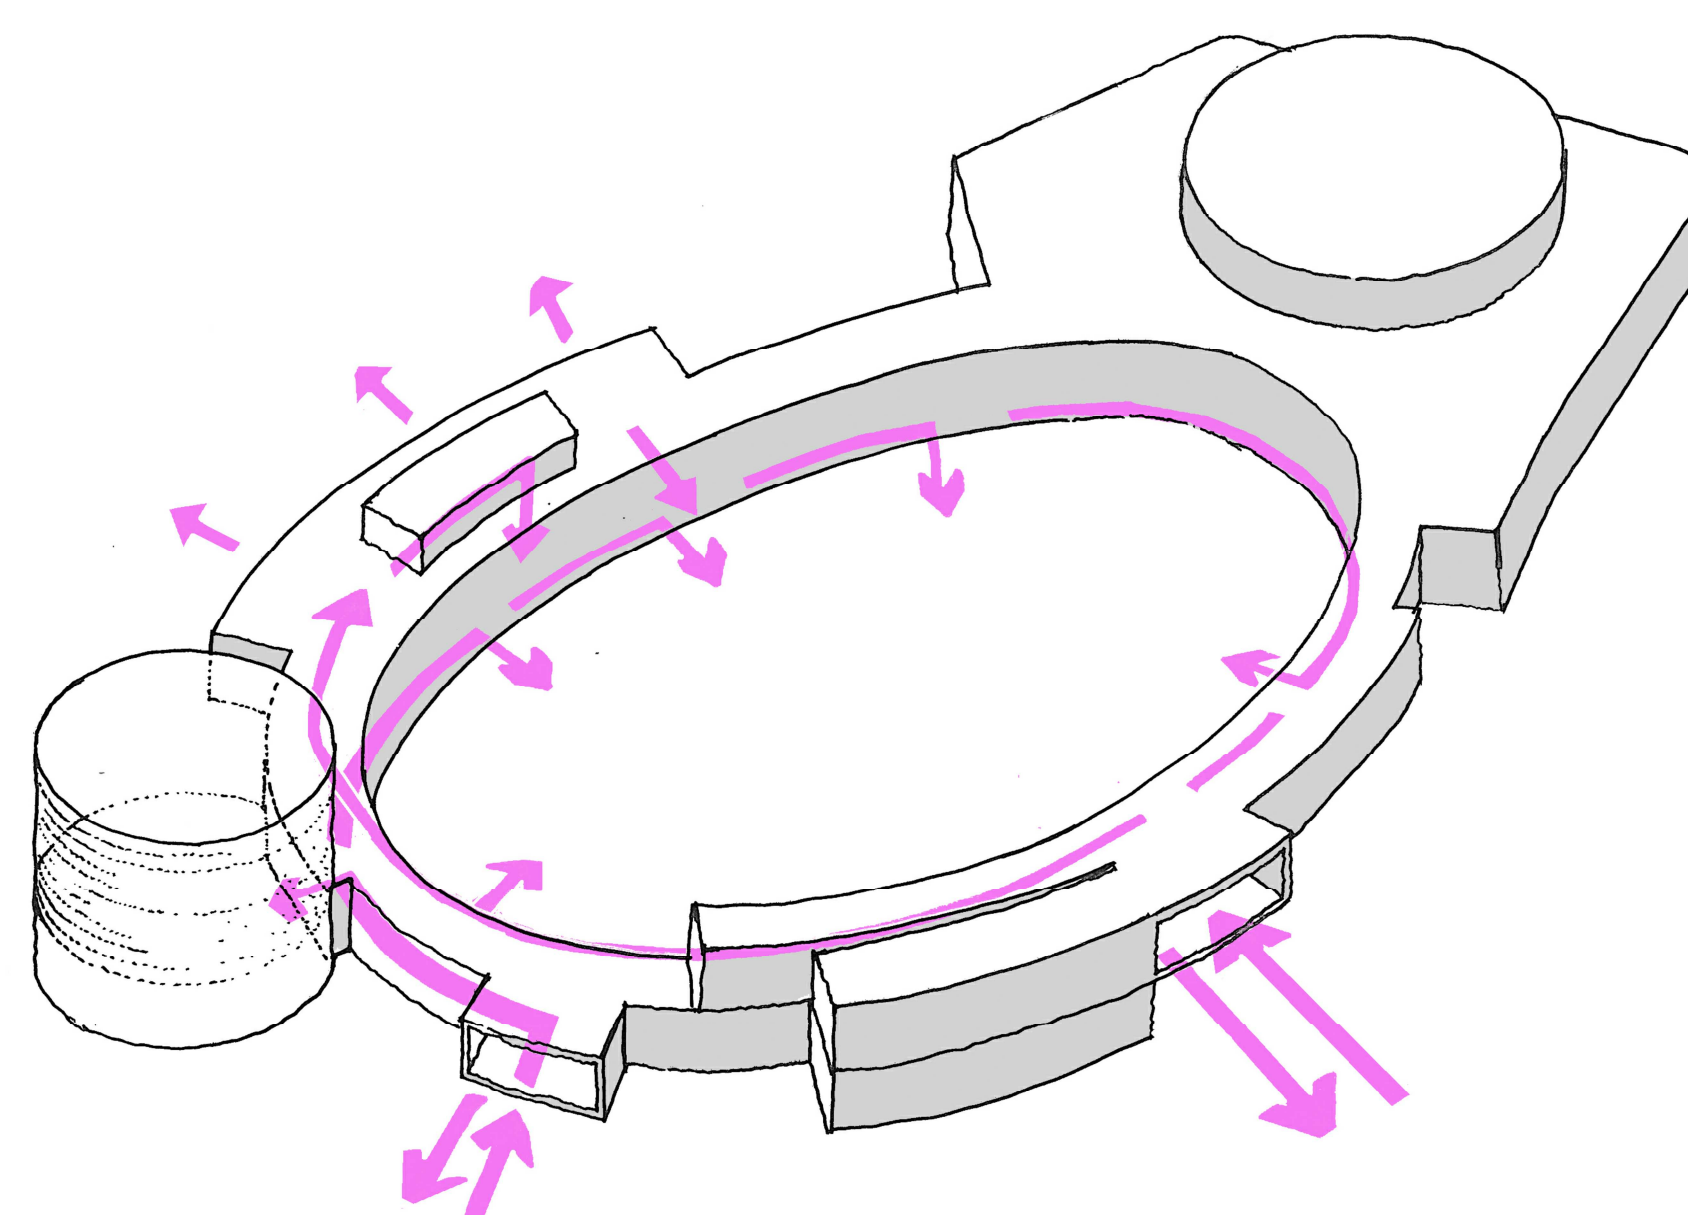

axonometrie

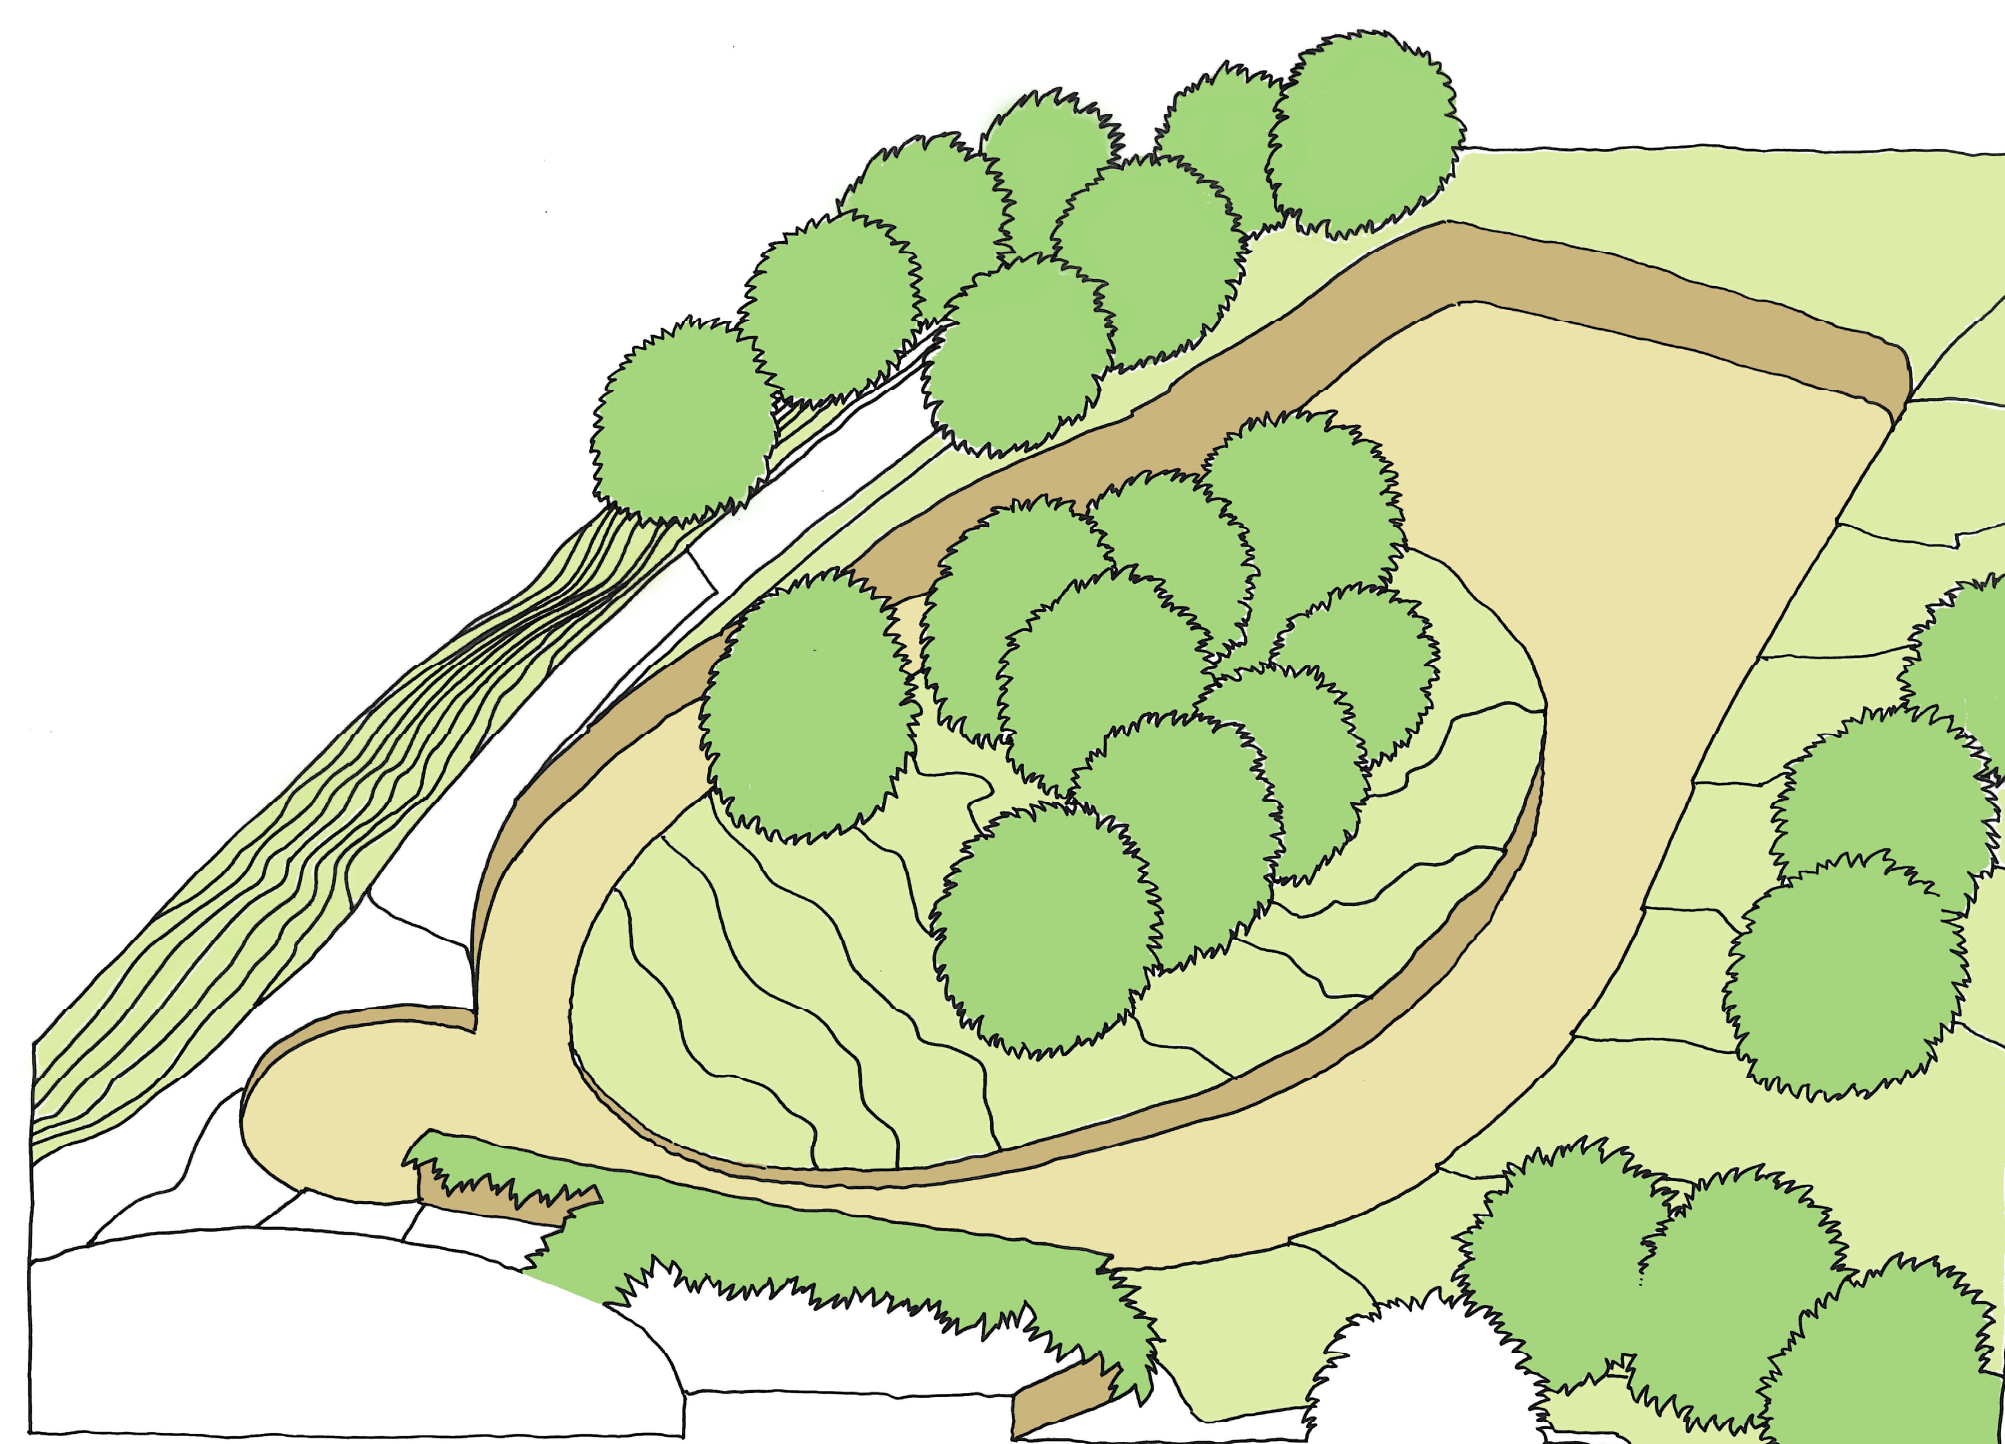


schéma ponechávané zelně

POHLEDY 1:200  
ANOTACE  
SCHÉMATA 1:200