



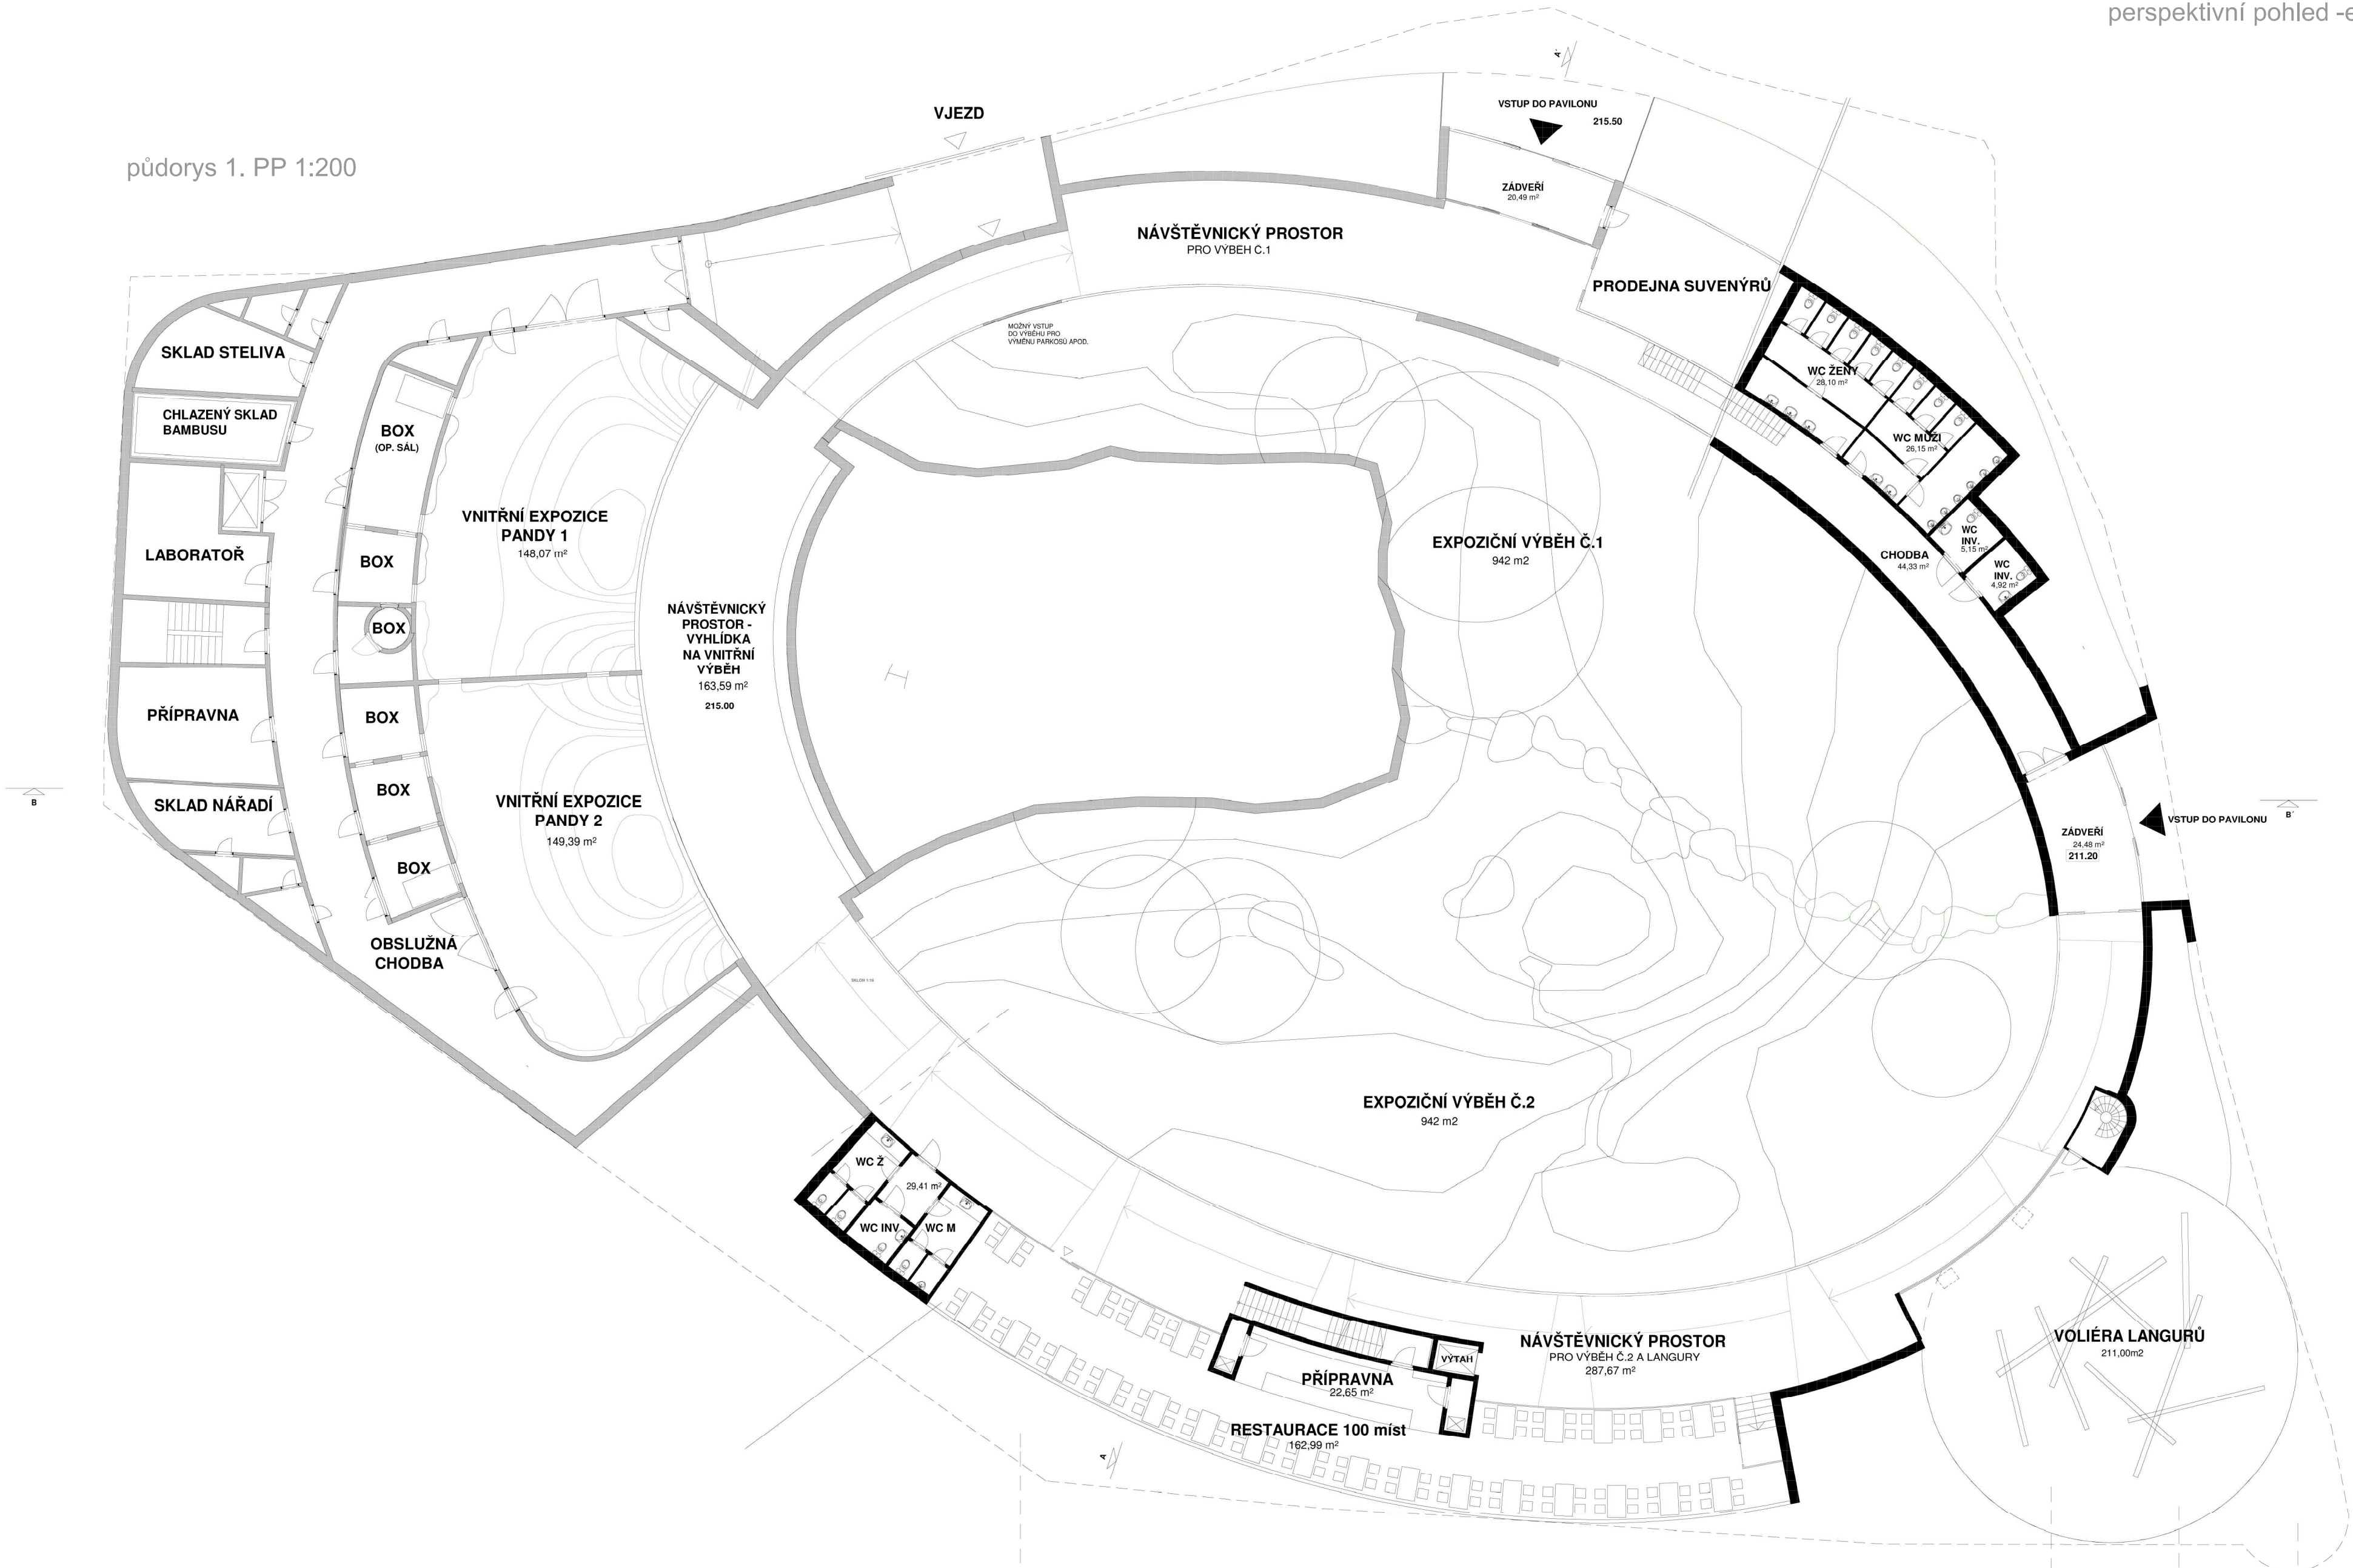


perspektivní pohled -exteriér

půdorys 1. PP 1:200



půdorys 2. PP 1:200

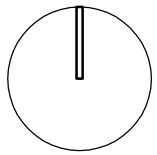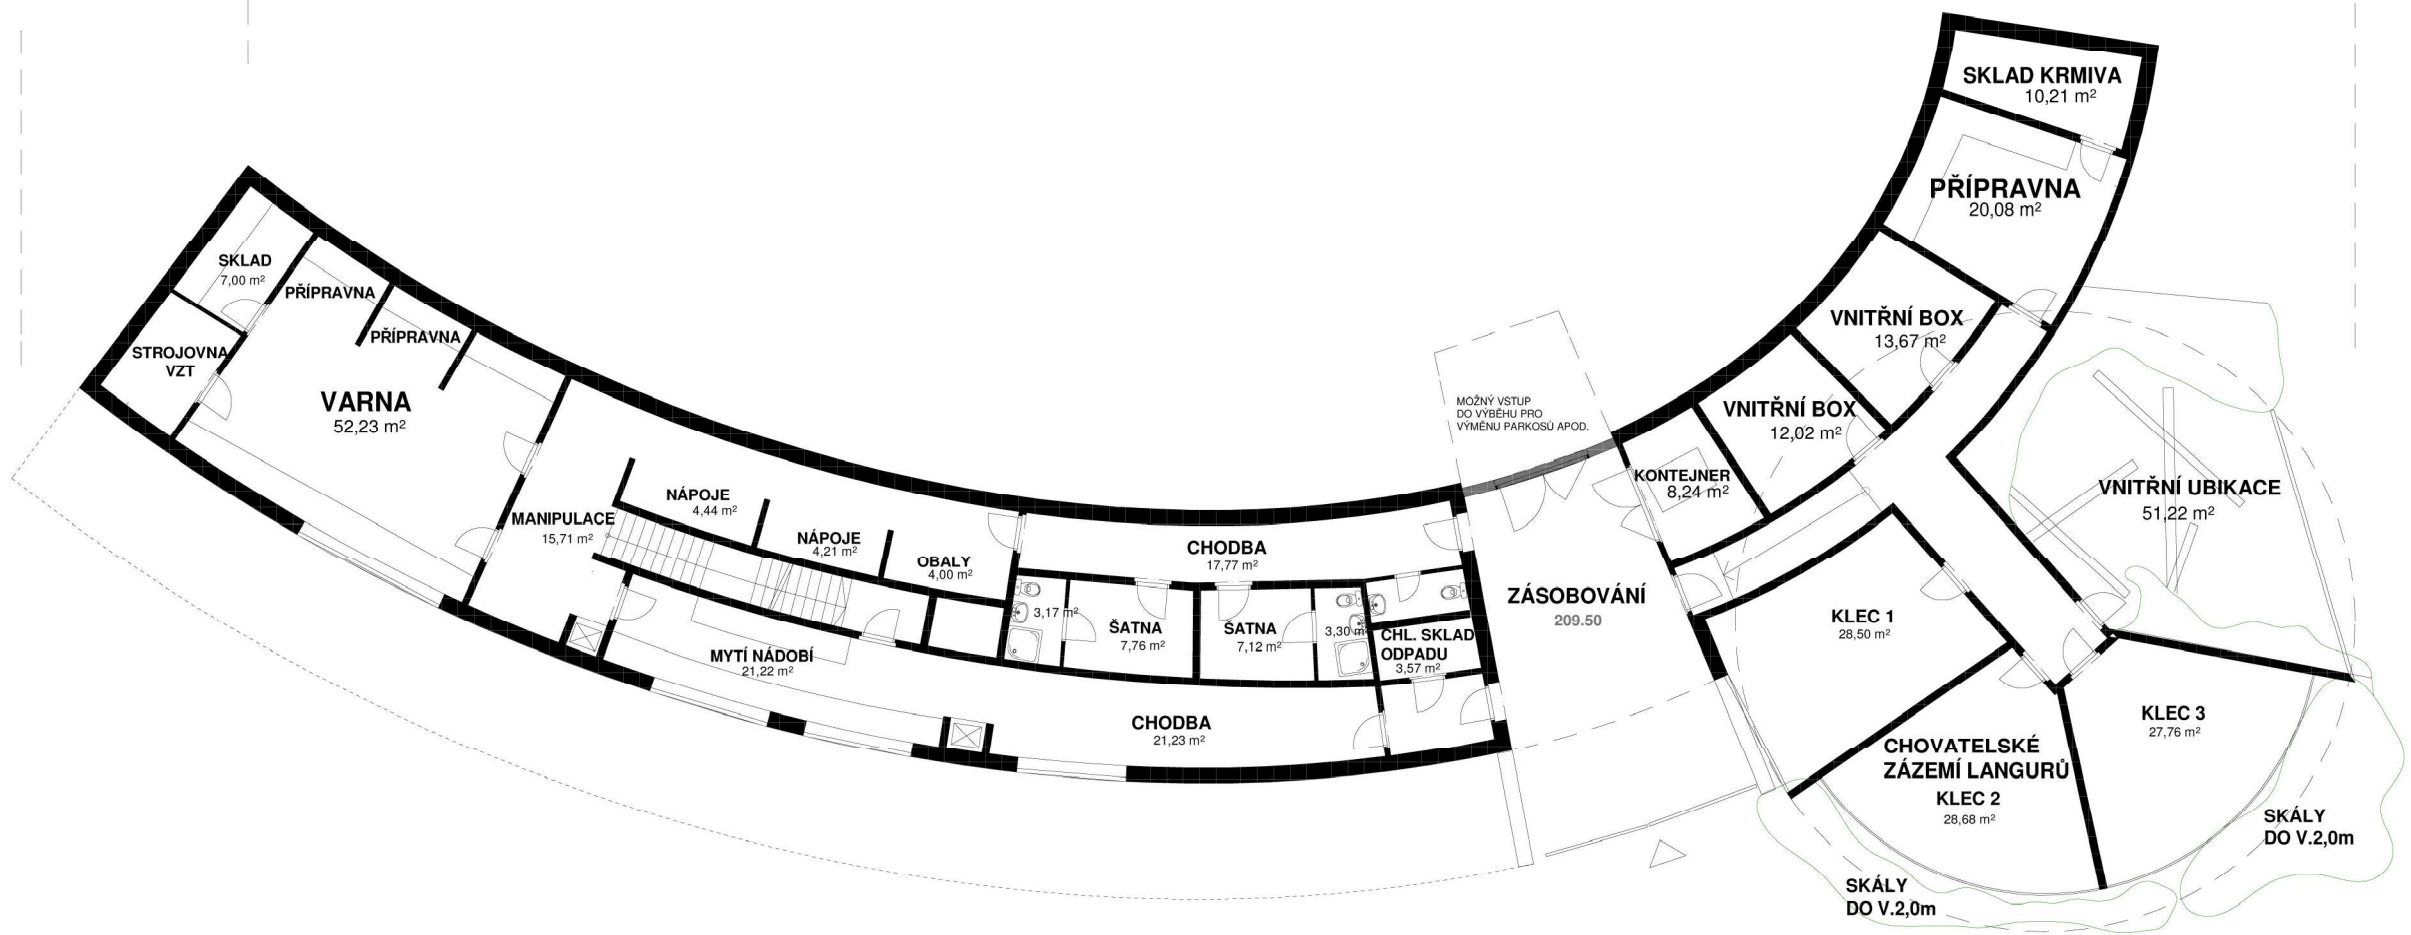

PERSPEKTIVNÍ POHLED - EXTERIÉR
PŮDORYS 1. PP 1:200
PŮDORYS 2. PP 1:200